


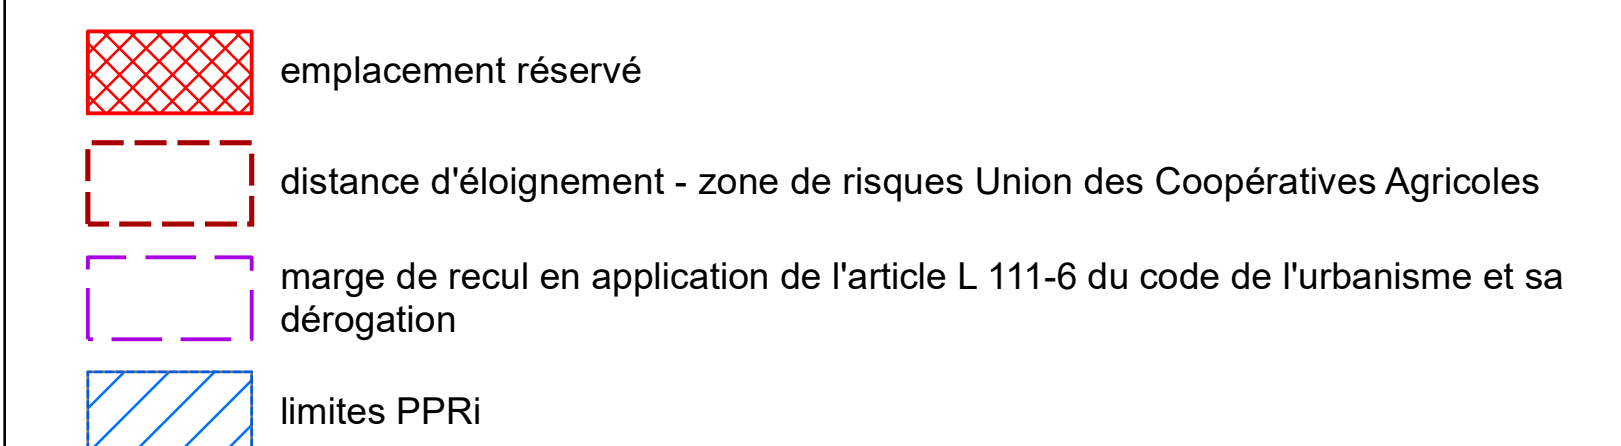

Liste des emplacements réservés		
N°	VOCATION	BENEFICIAIRE
1	aménagement du carrefour	Commune
2	aménagement d'un accès à la zone	Commune

PLAN DE ZONAGE

MODIFICATION N°1

Vu pour être annexé à la délibération du Conseil municipal du

A Illange, le

M. Daniel PERLATI, le Maire

conduite d'études
OTE Ingénierie

